

Département des Alpes-Maritimes

Commune de Grasse

Avenue Victoria

Résidence Victoria

ETAT DESCRIPTIF DE DIVISION EN LOTS DE COPROPRIETE

Parcelle cadastrée section AY n°16

THIERY Mélody
Géomètre Topographe
27, avenue Sainte Lorette
06130 GRASSE
melody.captopo@gmail.com

Date:28/04/2022

Référence:22-084

01-09

Commune de Grasse



Résidence Victoria

PLAN MASSE

ETAT DESCRIPTIF DE DIVISION EN LOTS DE COPROPRIETE

THIERY Mélody
Géomètre Topographe
27, avenue Sainte Lorette
06130 GRASSE
melody.captopo@gmail.com

Nota: Position du Nord donnée uniquement à titre indicatif.

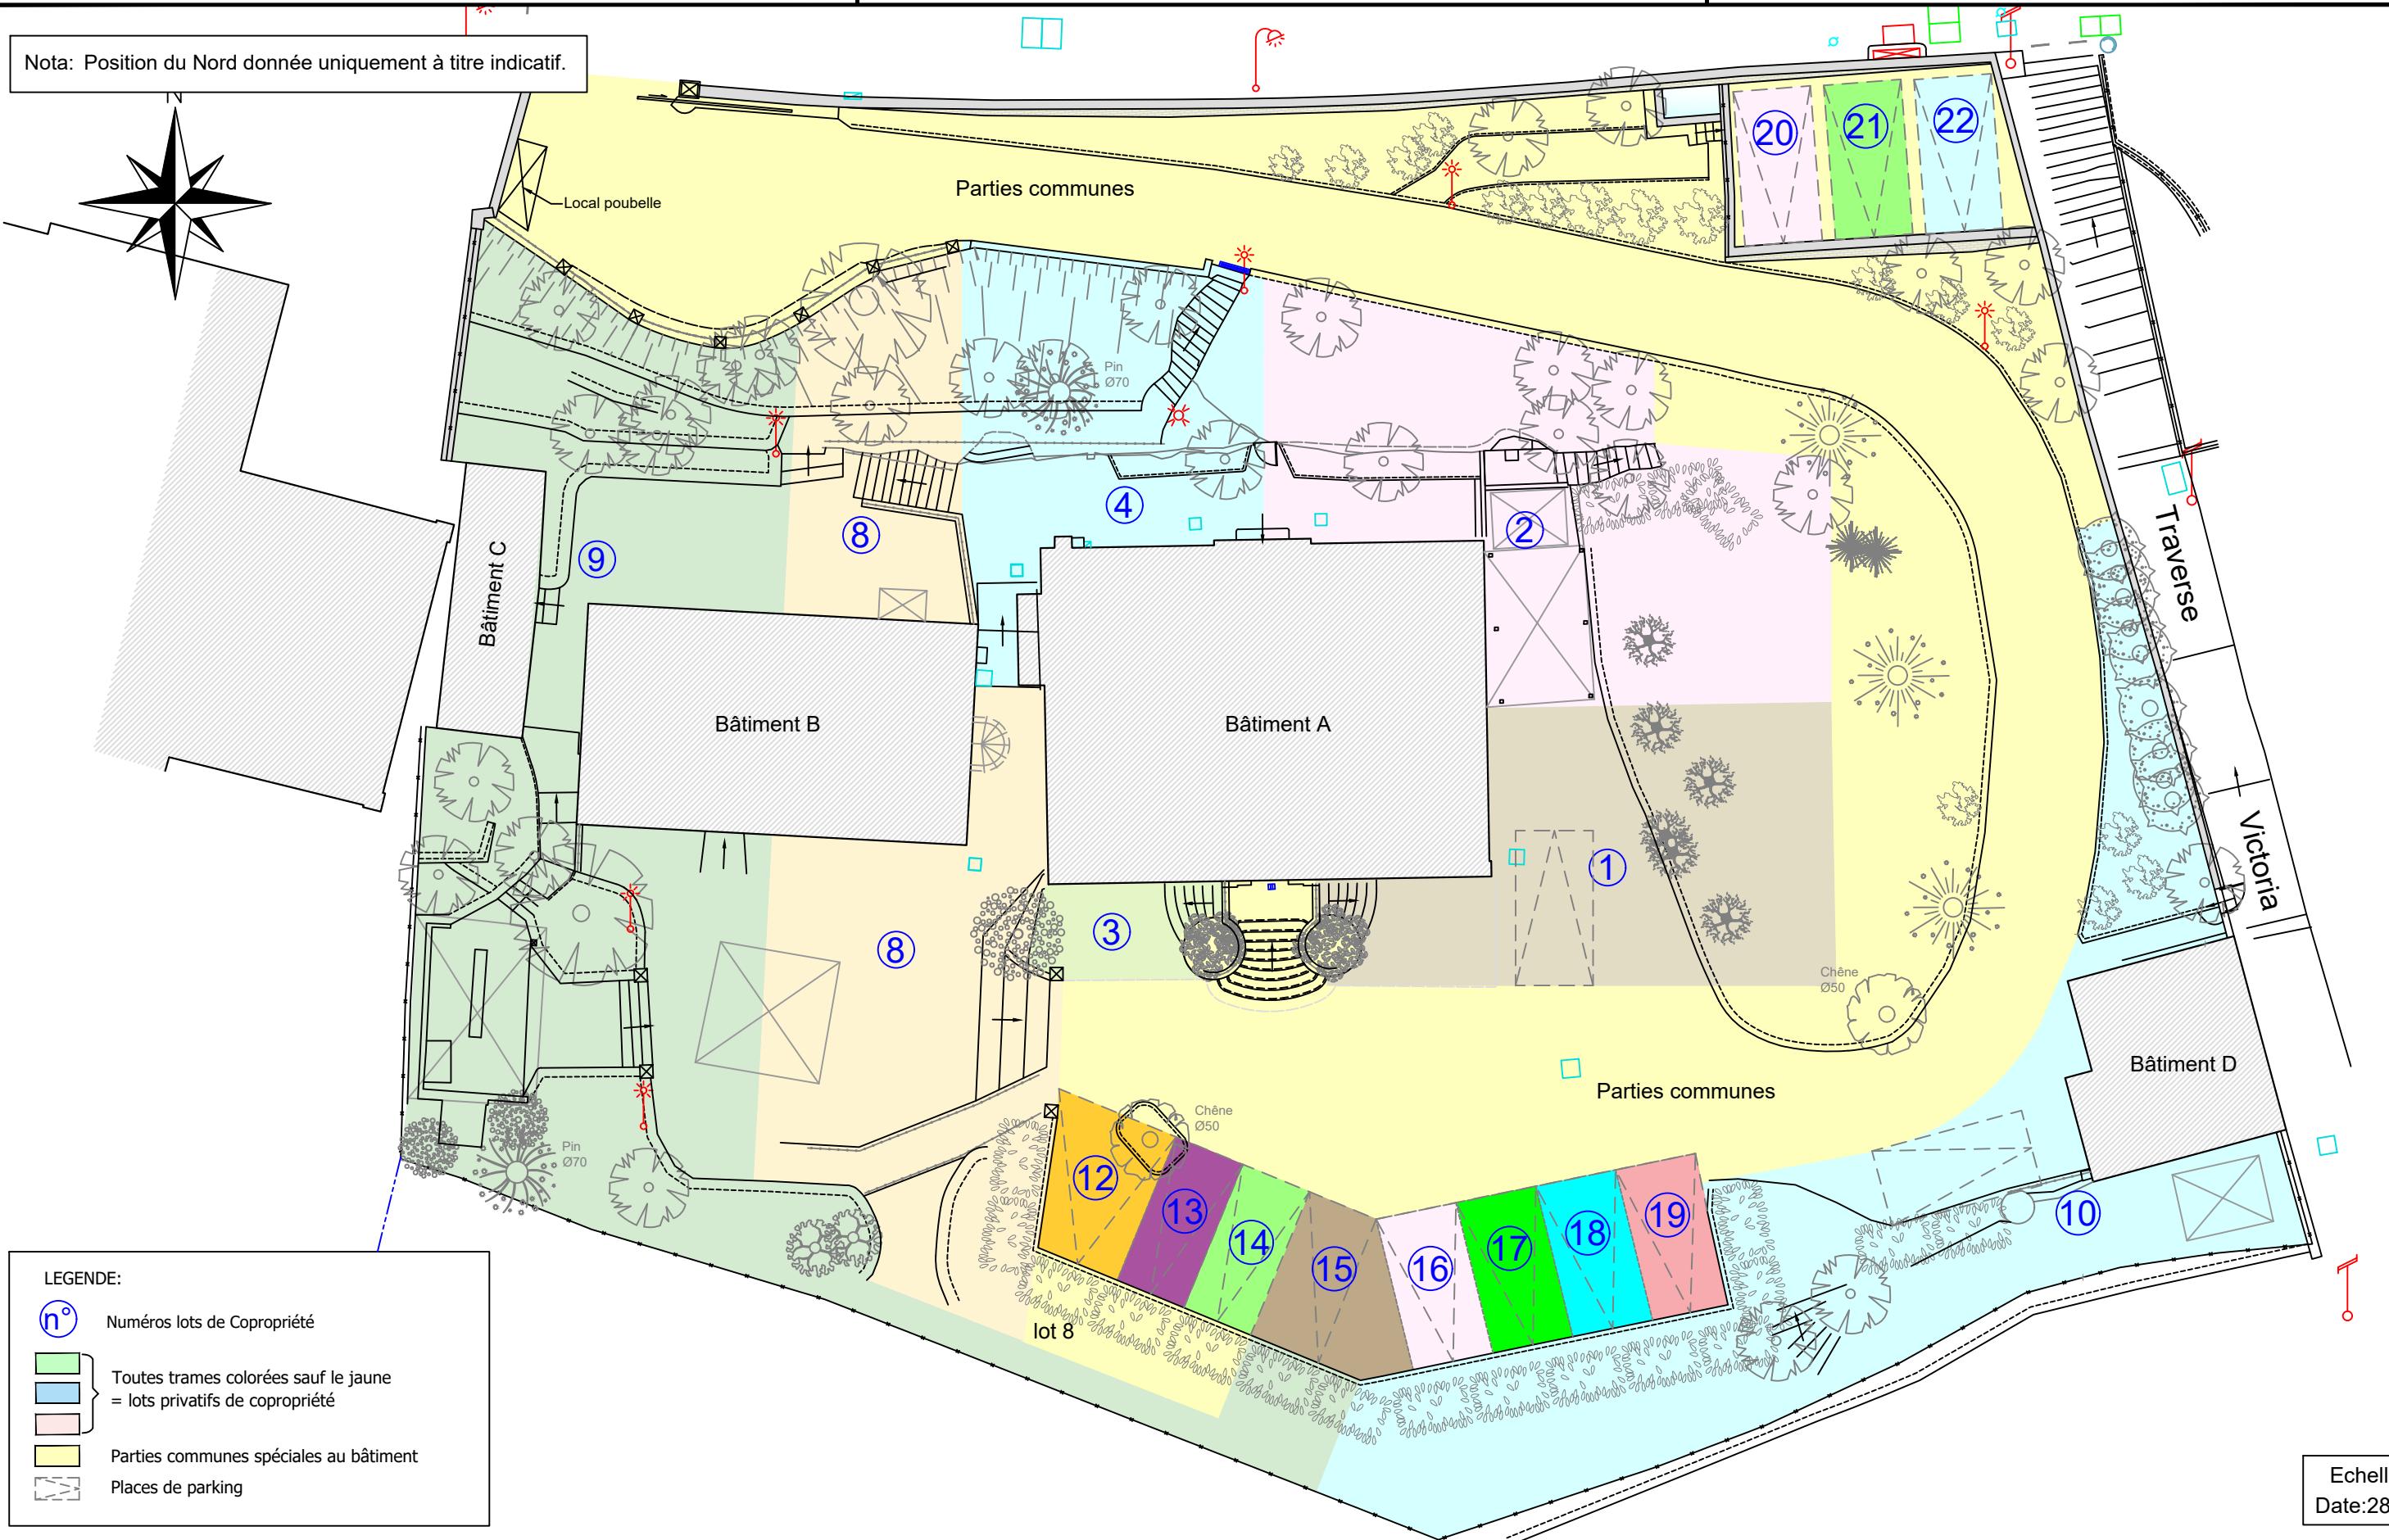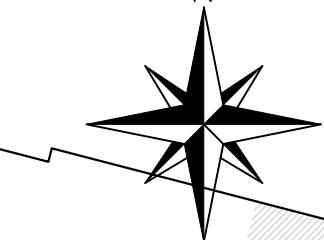

02-09

Commune de Grasse

Résidence Victoria



BATIMENT A

ETAT DESCRIPTIF DE DIVISION EN LOTS DE COPROPRIETE

THIERY Mélody
Géomètre Topographe
27, avenue Sainte Lorette
06130 GRASSE
melody.captopo@gmail.com

Nota: Position du Nord donnée uniquement à titre indicatif.

Niveau sous-sol

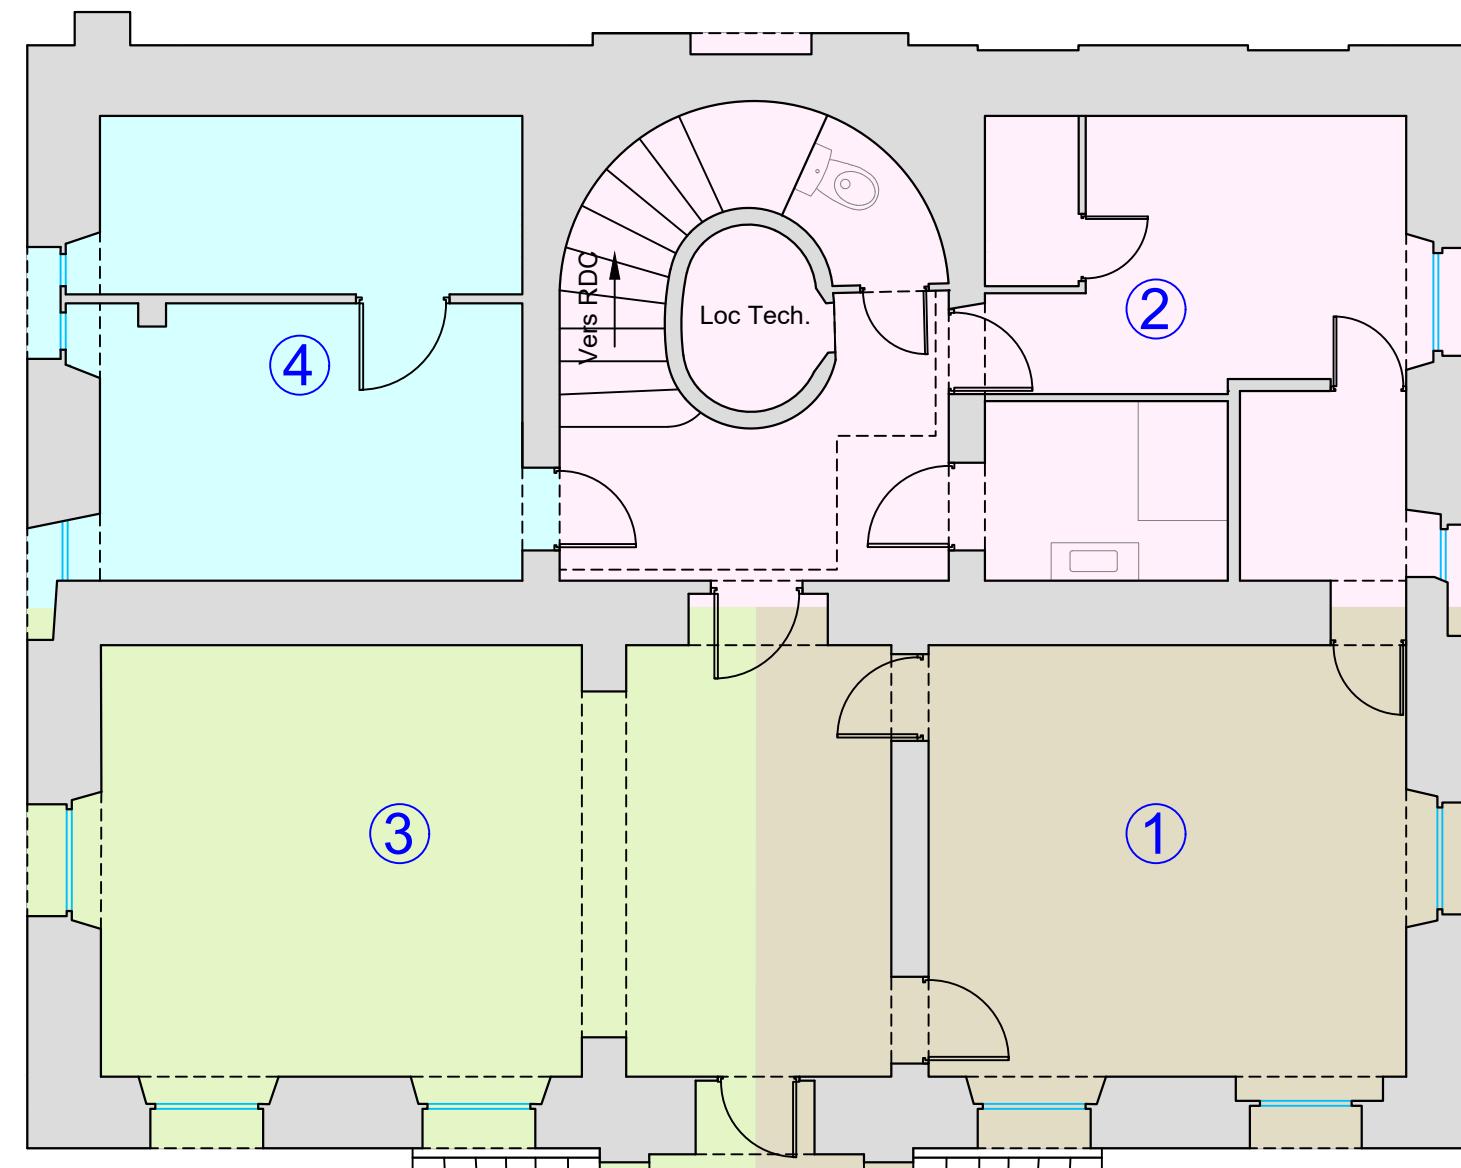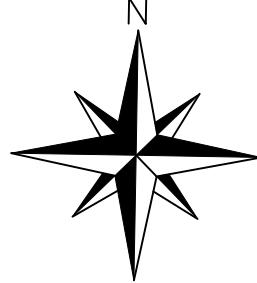

LEGENDE:

n° Numéros lots de Copropriété

- [Grey square] Lot privatif de copropriété n°1
- [Pink square] Lot privatif de copropriété n°2
- [Light Green square] Lot privatif de copropriété n°3
- [Light Blue square] Lot privatif de copropriété n°4

03-09

Commune de Grasse

Résidence Victoria



BATIMENT A

ETAT DESCRIPTIF DE DIVISION EN LOTS DE COPROPRIETE

THIERY Mélody
Géomètre Topographe
27, avenue Sainte Lorette
06130 GRASSE
melody.captopo@gmail.com

Nota: Position du Nord donnée uniquement à titre indicatif.

Niveau rez-de-chaussée

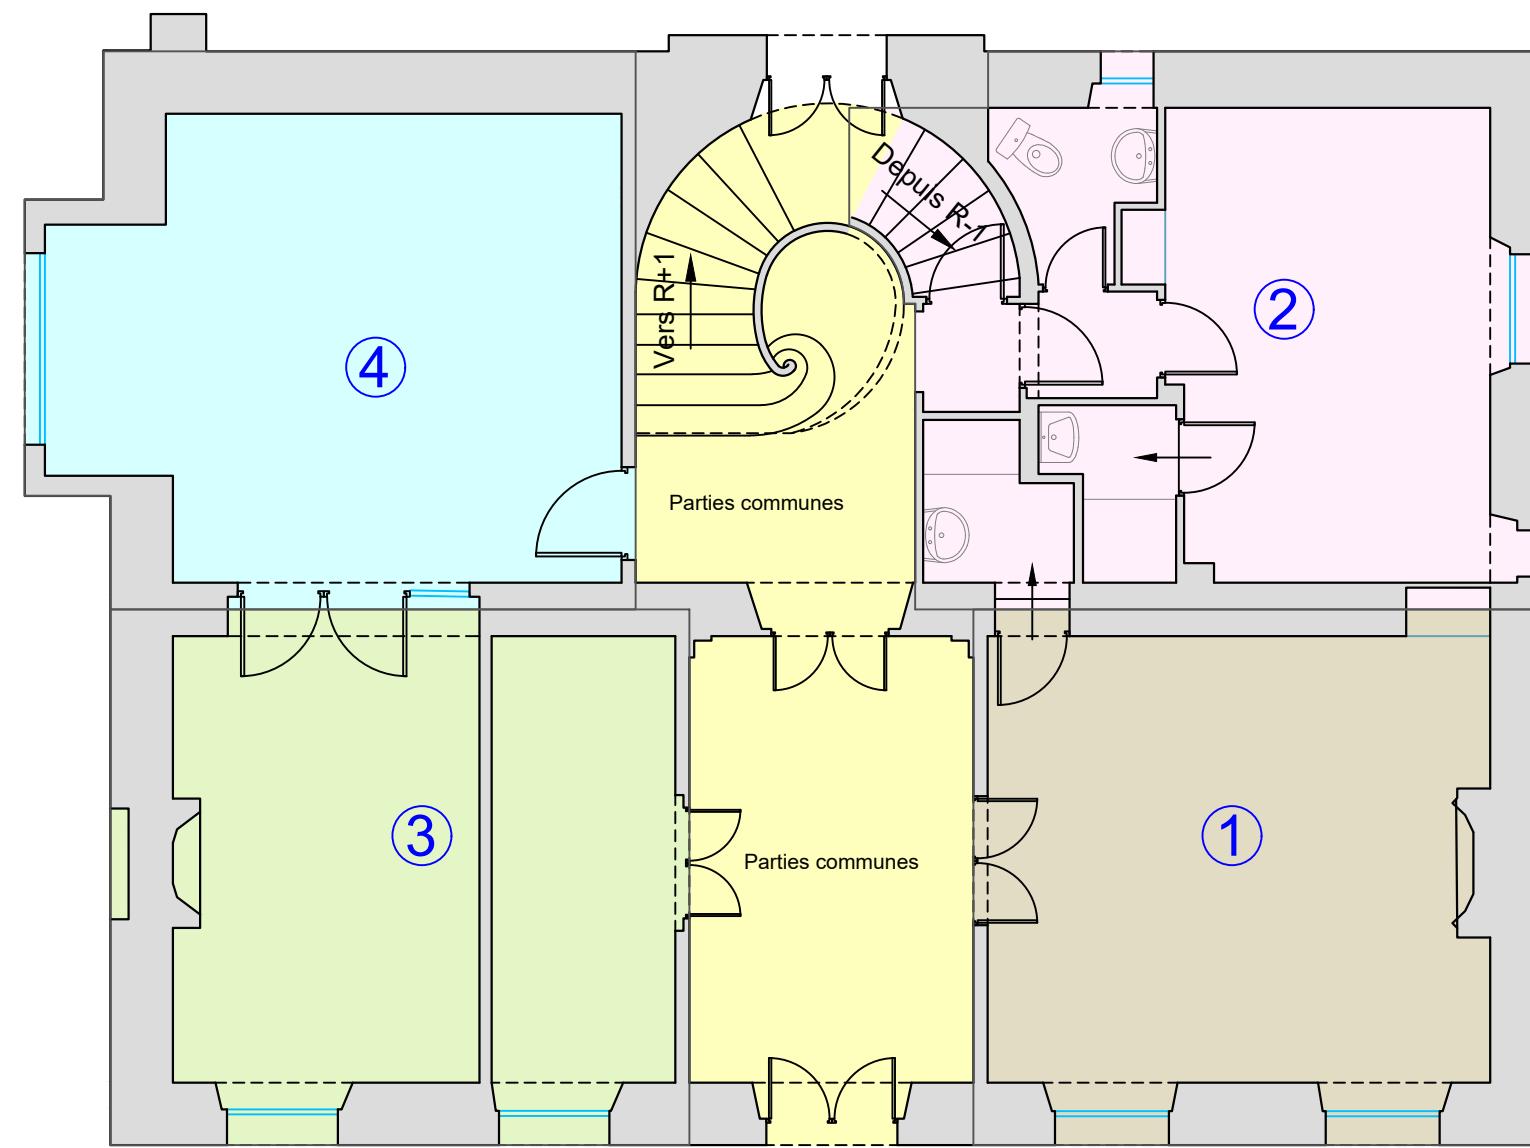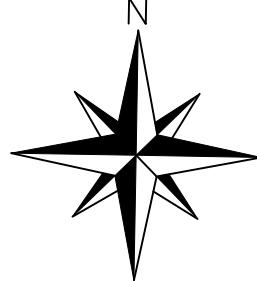

LEGENDE:

n°	Numéros lots de Copropriété
	Lot privatif de copropriété n°1
	Lot privatif de copropriété n°2
	Lot privatif de copropriété n°3
	Lot privatif de copropriété n°4
	Parties communes spéciales au bâtiment A

04-09

Commune de Grasse


Résidence Victoria

BATIMENT A


ETAT DESCRIPTIF DE DIVISION EN LOTS DE COPROPRIETE

THIERY Mélody
Géomètre Topographe
27, avenue Sainte Lorette
06130 GRASSE
melody.captopo@gmail.com

Nota: Position du Nord donnée uniquement à titre indicatif.

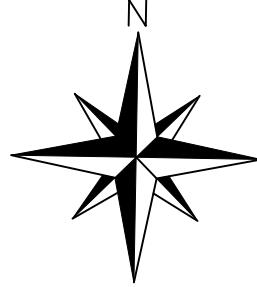

Niveau 1er étage

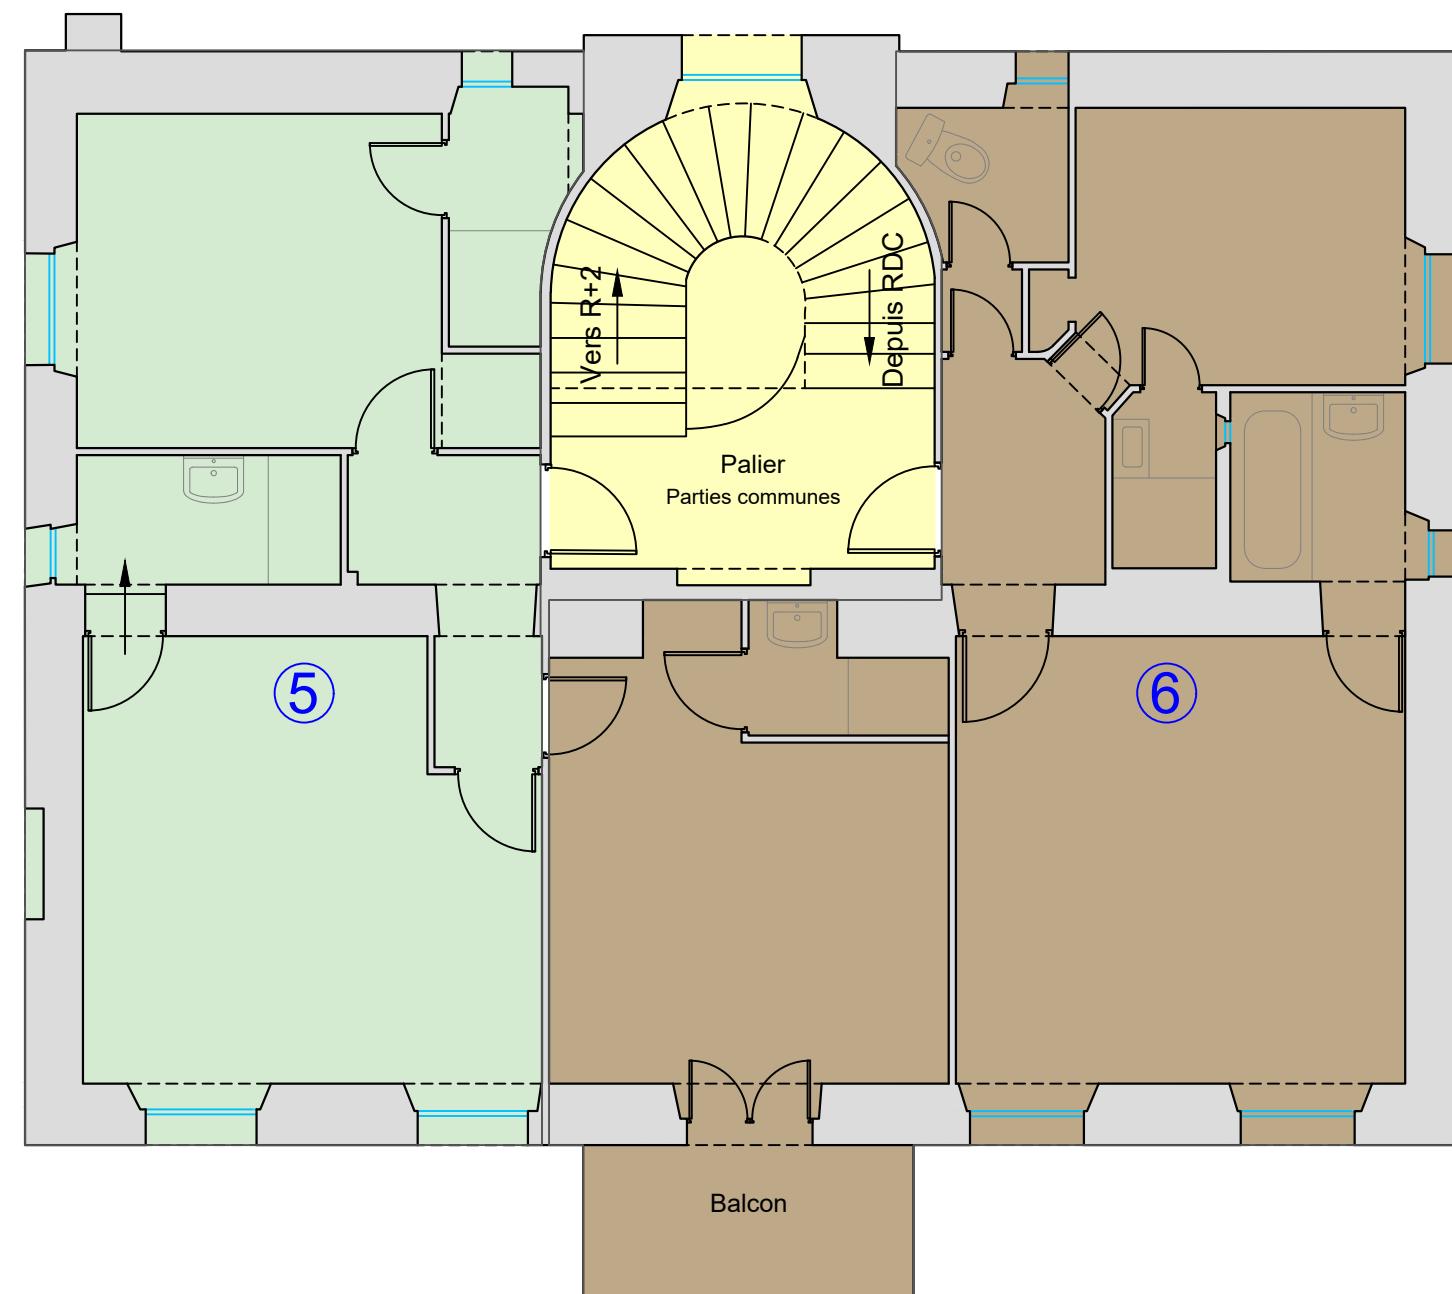

LEGENDE:

n° Numéros lots de Copropriété

Lot privatif de copropriété n°5

Lot privatif de copropriété n°6

Parties communes spéciales au bâtiment A

05-09

Commune de Grasse


Résidence Victoria

BATIMENT A


ETAT DESCRIPTIF DE DIVISION EN LOTS DE COPROPRIETE

THIERY Mélody
Géomètre Topographe
27, avenue Sainte Lorette
06130 GRASSE
melody.captopo@gmail.com

Nota: Position du Nord donnée uniquement à titre indicatif.

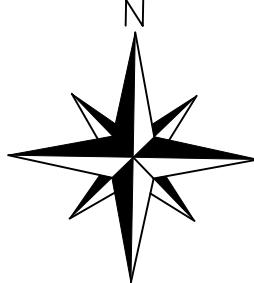

Niveau 2ème étage

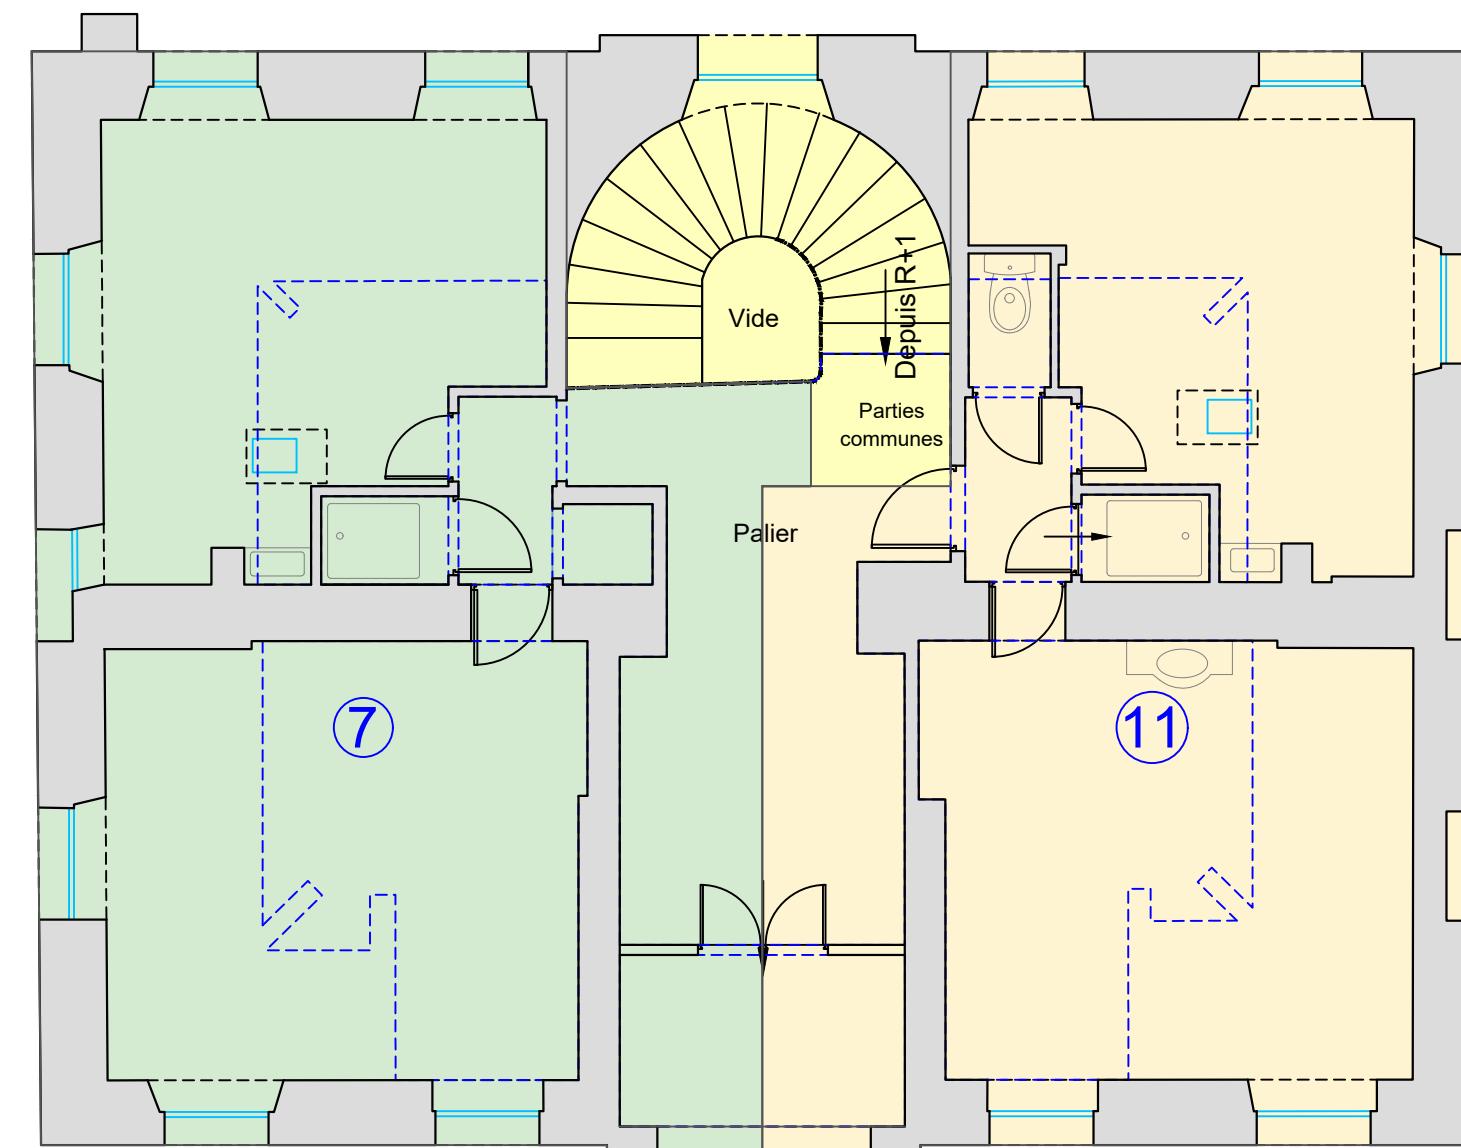

LEGENDE:



Numéros lots de Copropriété



Lot privatif de copropriété n°7



Lot privatif de copropriété n°11



Parties communes spéciales au bâtiment A

06-09

Commune de Grasse


Résidence Victoria

BATIMENT B


ETAT DESCRIPTIF DE DIVISION EN LOTS DE COPROPRIETE

THIERY Mélody
Géomètre Topographe
27, avenue Sainte Lorette
06130 GRASSE
melody.captopo@gmail.com

Nota: Position du Nord donnée uniquement à titre indicatif.

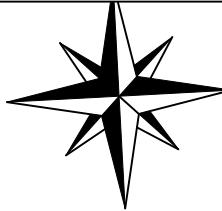

Niveau rez-de-chaussée

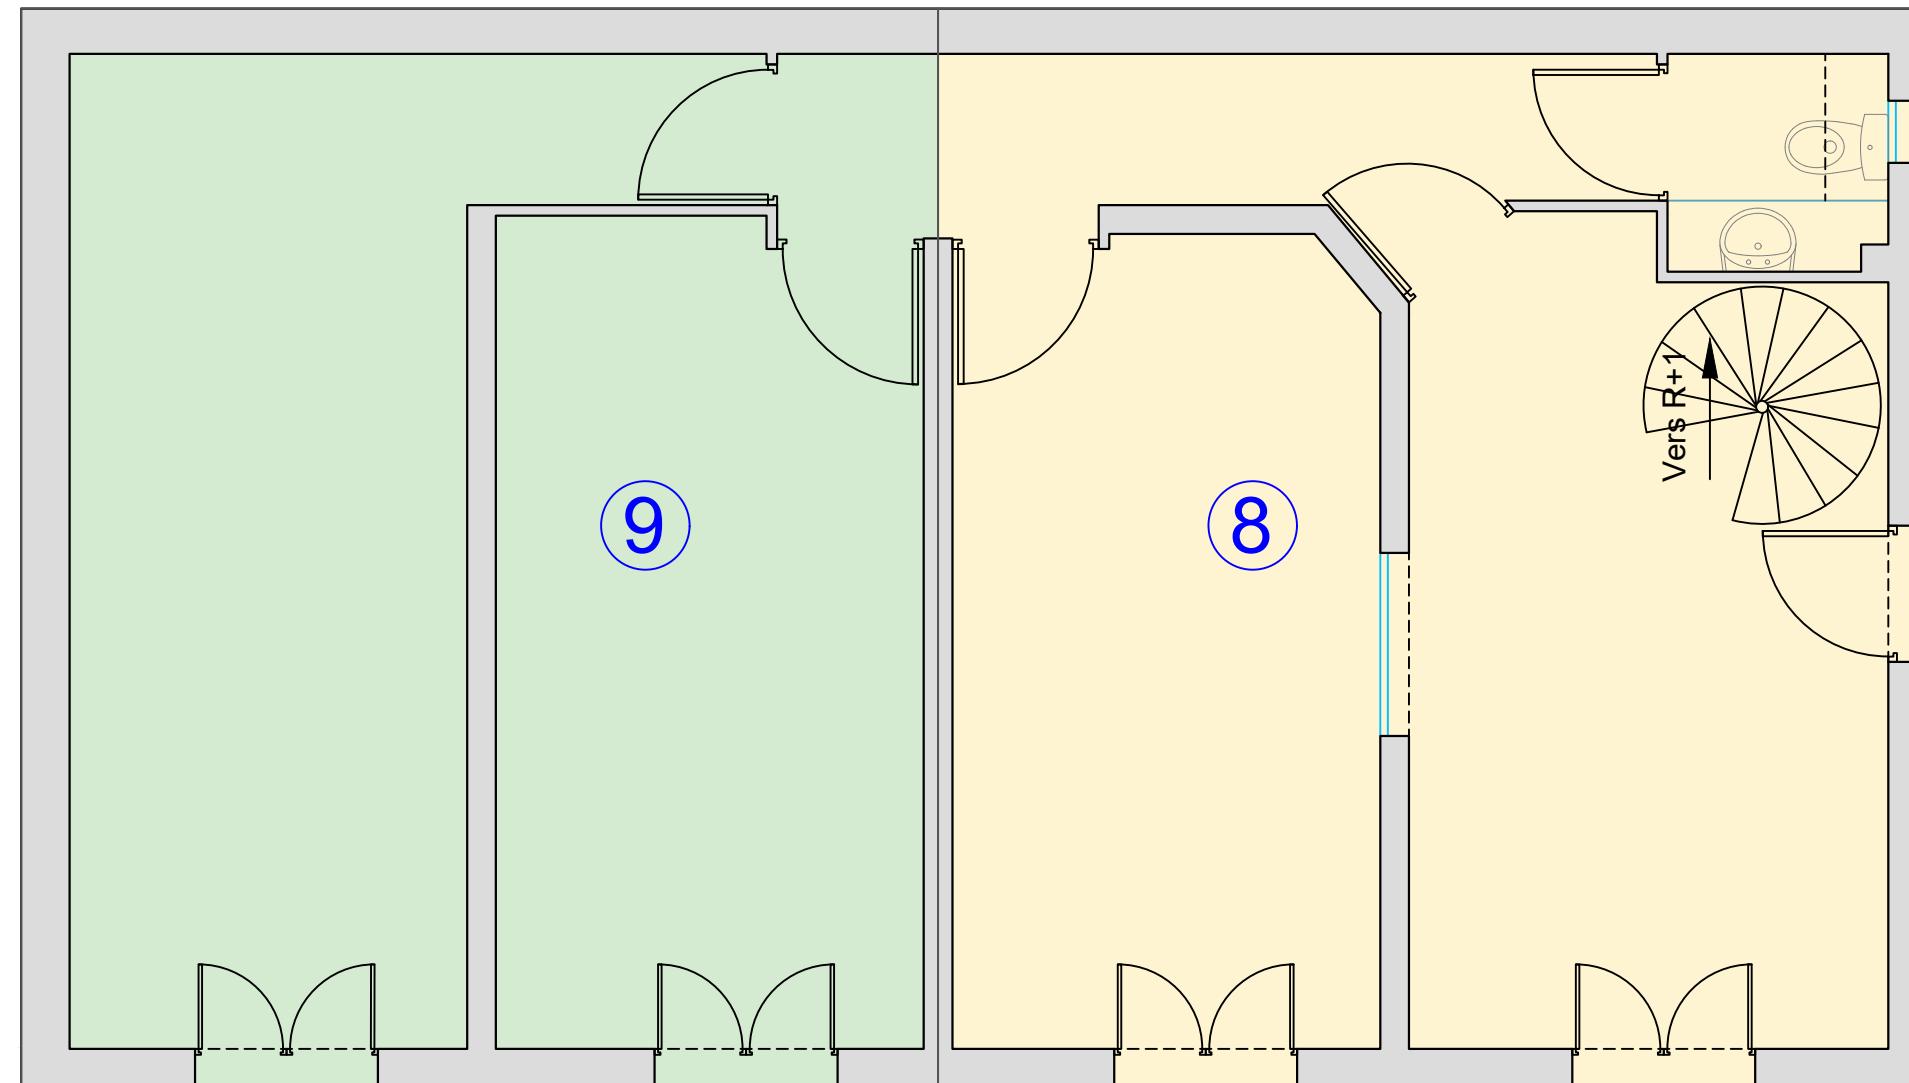

LEGENDE:



Numéros lots de Copropriété



Lot privatif de copropriété n°8



Lot privatif de copropriété n°9

Echelle:1/50

Date:28/04/2022

07-09

Commune de Grasse


Résidence Victoria

BATIMENT B


ETAT DESCRIPTIF DE DIVISION EN LOTS DE COPROPRIETE

THIERY Mélody
Géomètre Topographe
27, avenue Sainte Lorette
06130 GRASSE
melody.captopo@gmail.com

Nota: Position du Nord donnée uniquement à titre indicatif.

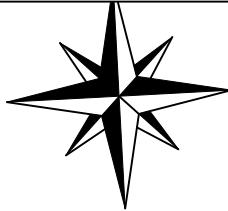

Niveau 1er étage

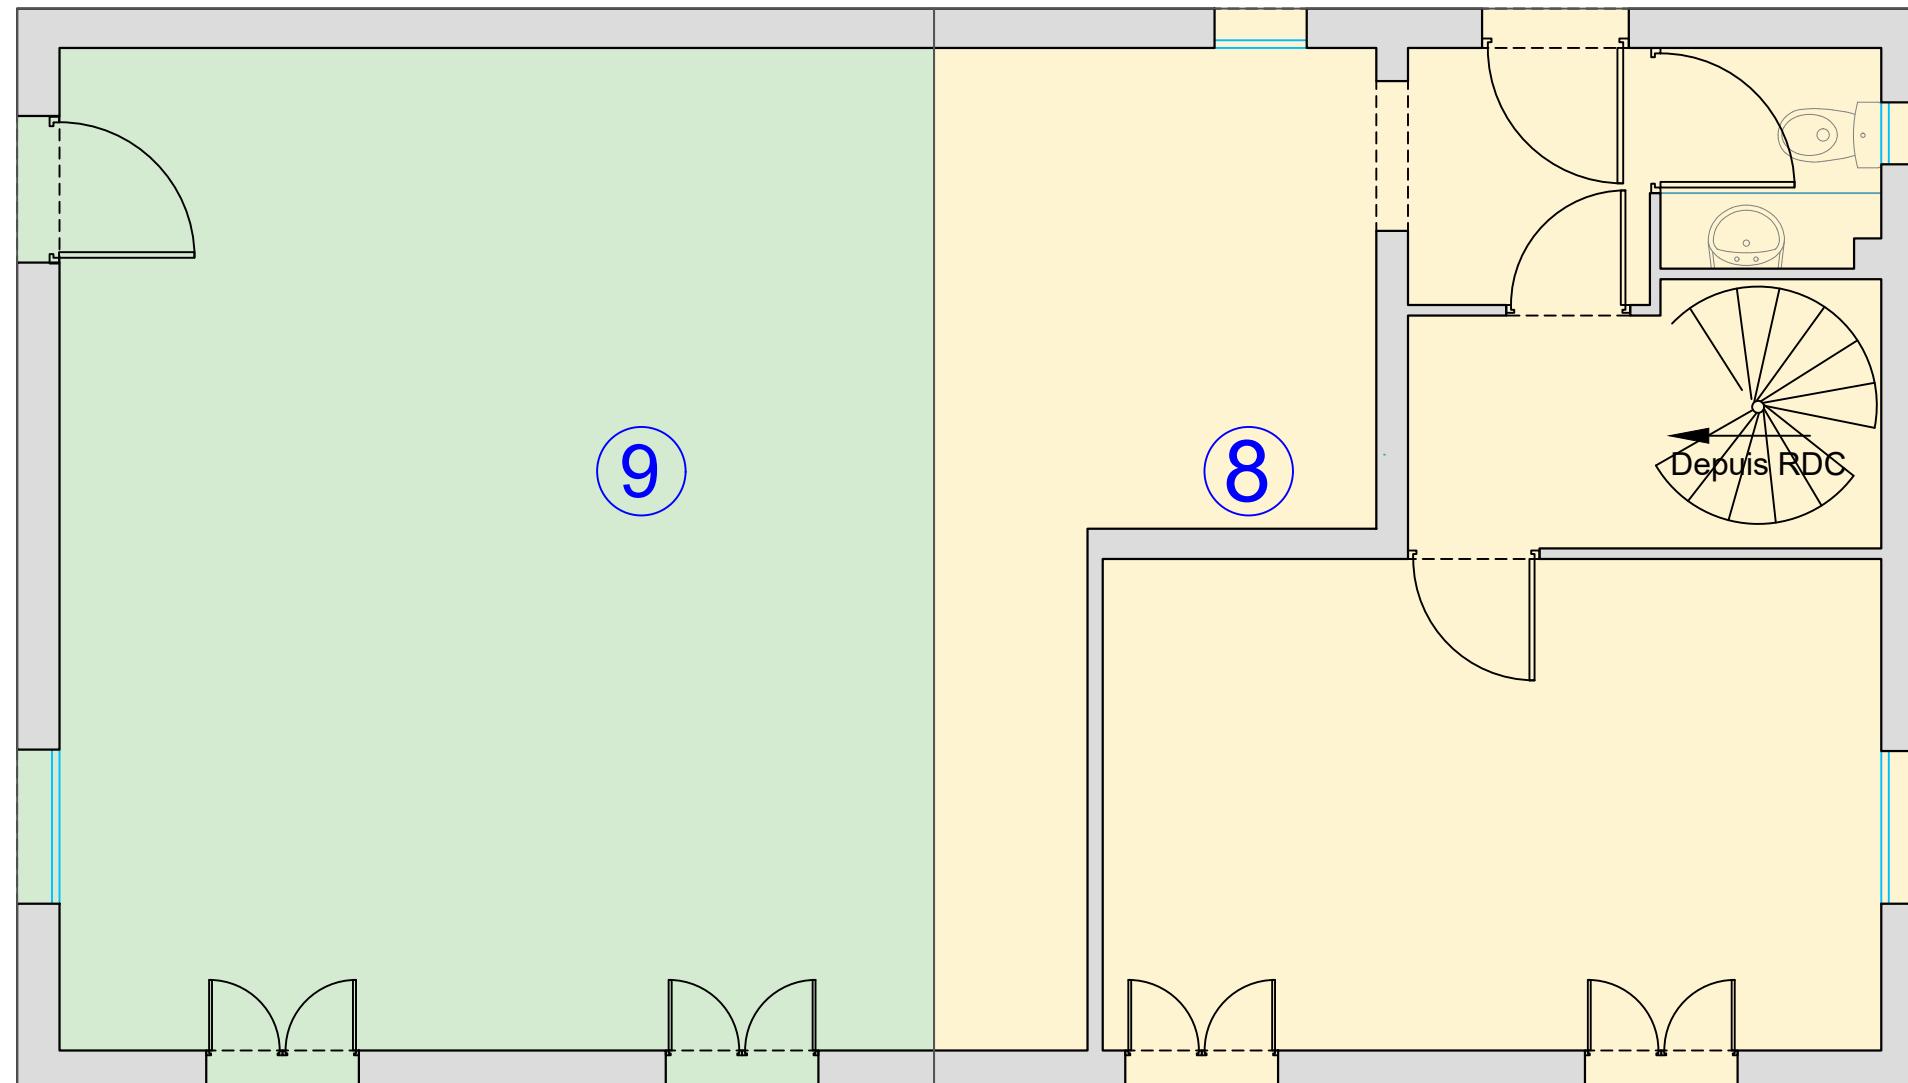

LEGENDE:



Numéros lots de Copropriété



Lot privatif de copropriété n°8



Lot privatif de copropriété n°9

Echelle:1/50

Date:28/04/2022

08-09

Commune de Grasse




Résidence Victoria

BATIMENT C

ETAT DESCRIPTIF DE DIVISION EN LOTS DE COPROPRIETE

THIERY Mélody
Géomètre Topographe
27, avenue Sainte Lorette
06130 GRASSE
melody.captopo@gmail.com

Nota: Position du Nord donnée uniquement à titre indicatif.

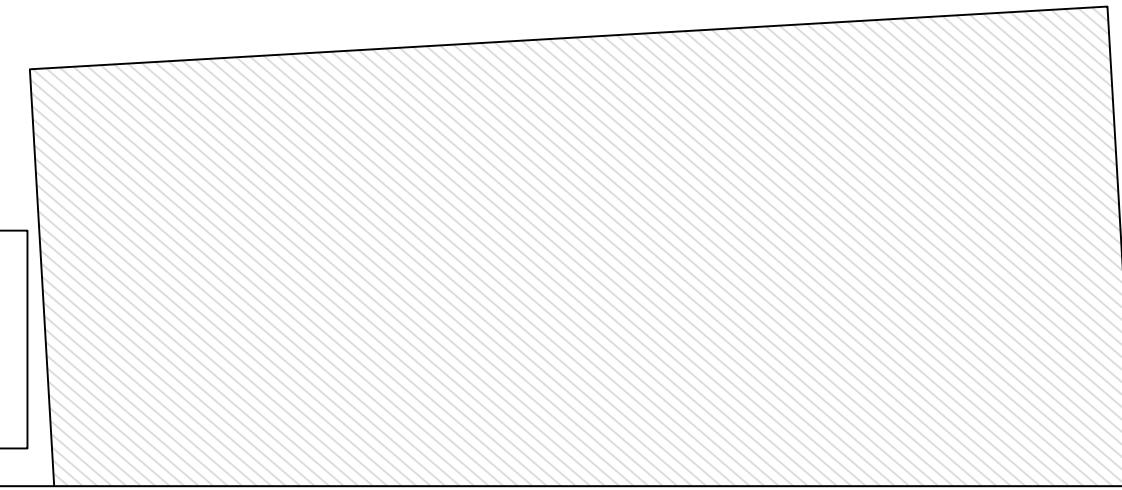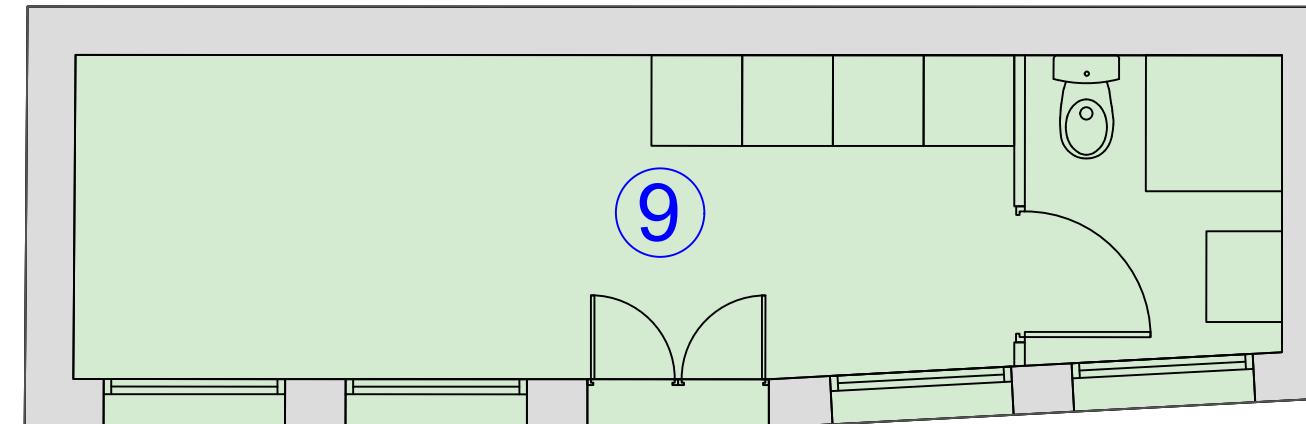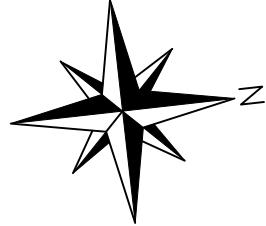**LEGENDE:**

Numéros lots de Copropriété



Lot privatif de copropriété n°9

Echelle:1/50
Date:28/04/2022

09-09


Commune de Grasse

Résidence Victoria


BATIMENT D ETAT DESCRIPTIF DE DIVISION EN LOTS DE COPROPRIETE

THIERY Mélody
Géomètre Topographe
27, avenue Sainte Lorette
06130 GRASSE
melody.captopo@gmail.com

Nota: Position du Nord donnée uniquement à titre indicatif.

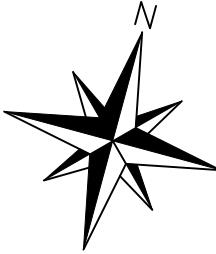

Niveau unique

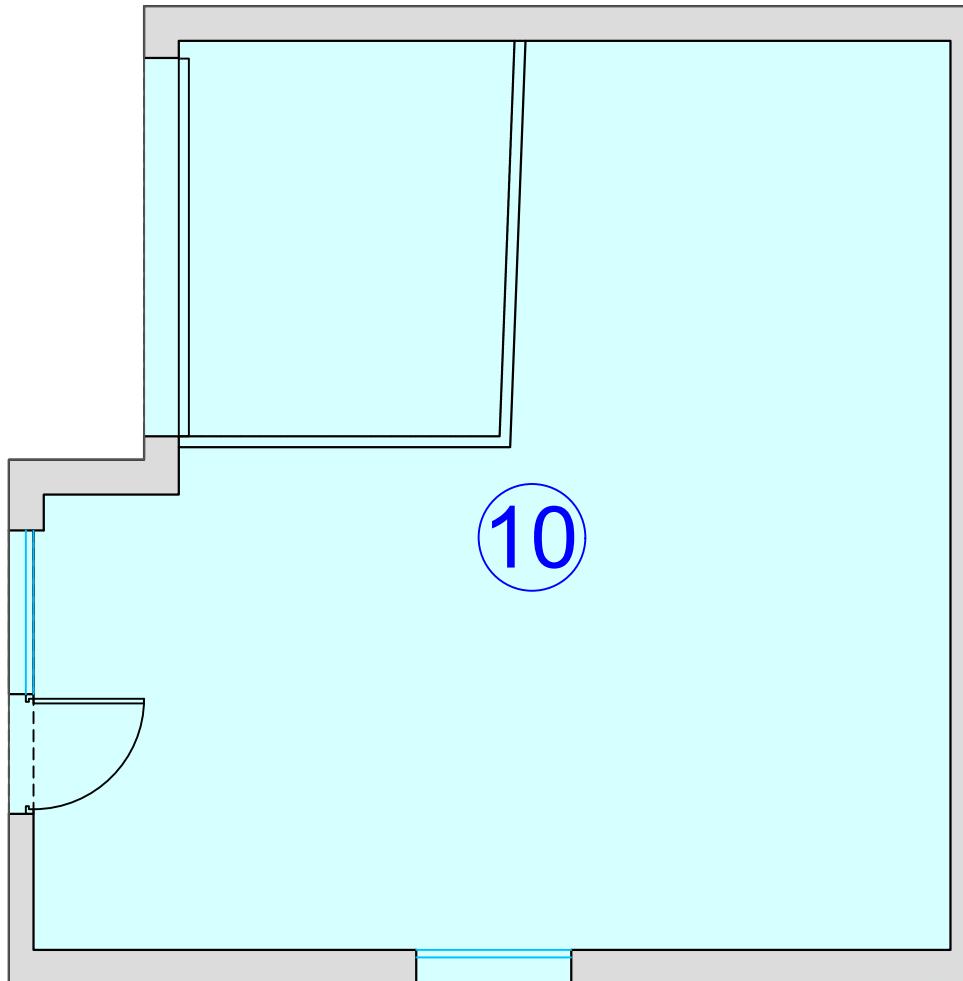

LEGENDE:



Numéros lots de Copropriété



Lot privatif de copropriété n°10

Echelle:1/50
Date:28/04/2022